《宣城市供电专项规划（2020-2035年）》（2025年修编）

——2024年35kV及以上电网地理连接图

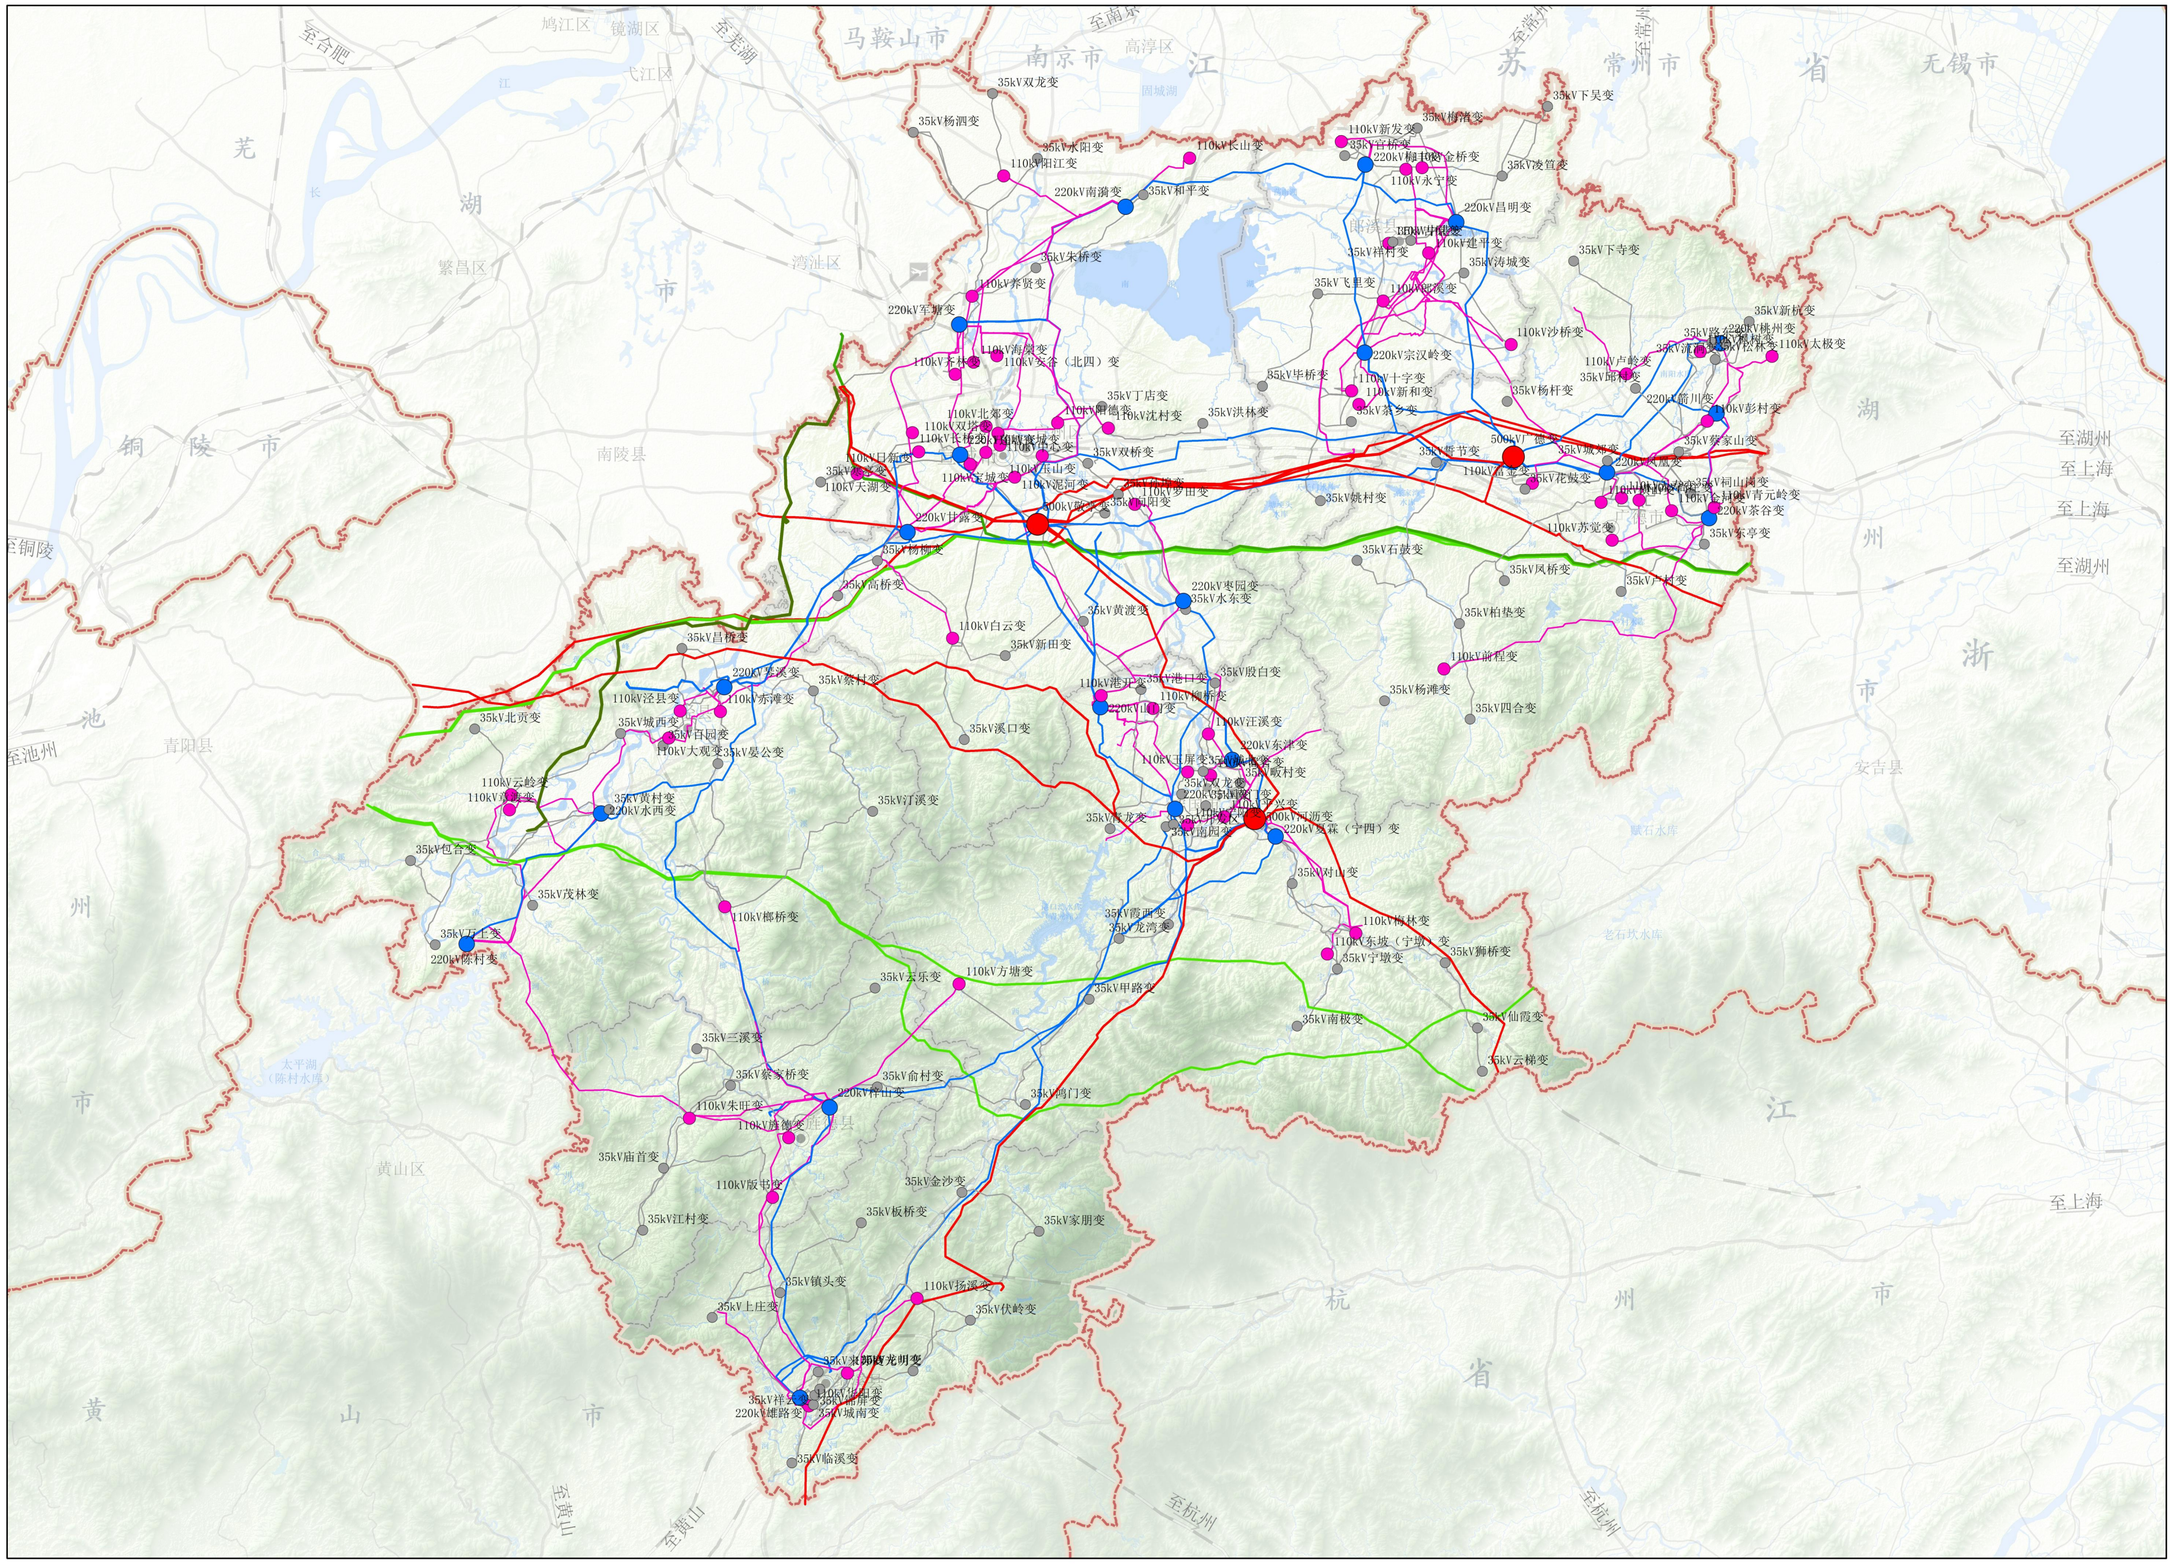


图　例

- 宣城市政府驻地
- 县（市、区）政府驻地
- 省界
- 地级市界
- 县（市、区）界
- 骨干路网
- 现状500kV变电站
- 现状220kV变电站
- 现状110kV变电站
- 现状35kV变电站
- 现状1100kV线路
- 现状1000kV线路
- 现状800kV线路
- 现状500kV线路
- 现状220kV线路
- 现状110kV线路
- 现状35kV线路

国网宣城供电公司

宣城市规划设计研究院有限公司

《宣城市供电专项规划（2020-2035年）》（2025年修编）

——2030年35kV及以上电网地理连接图

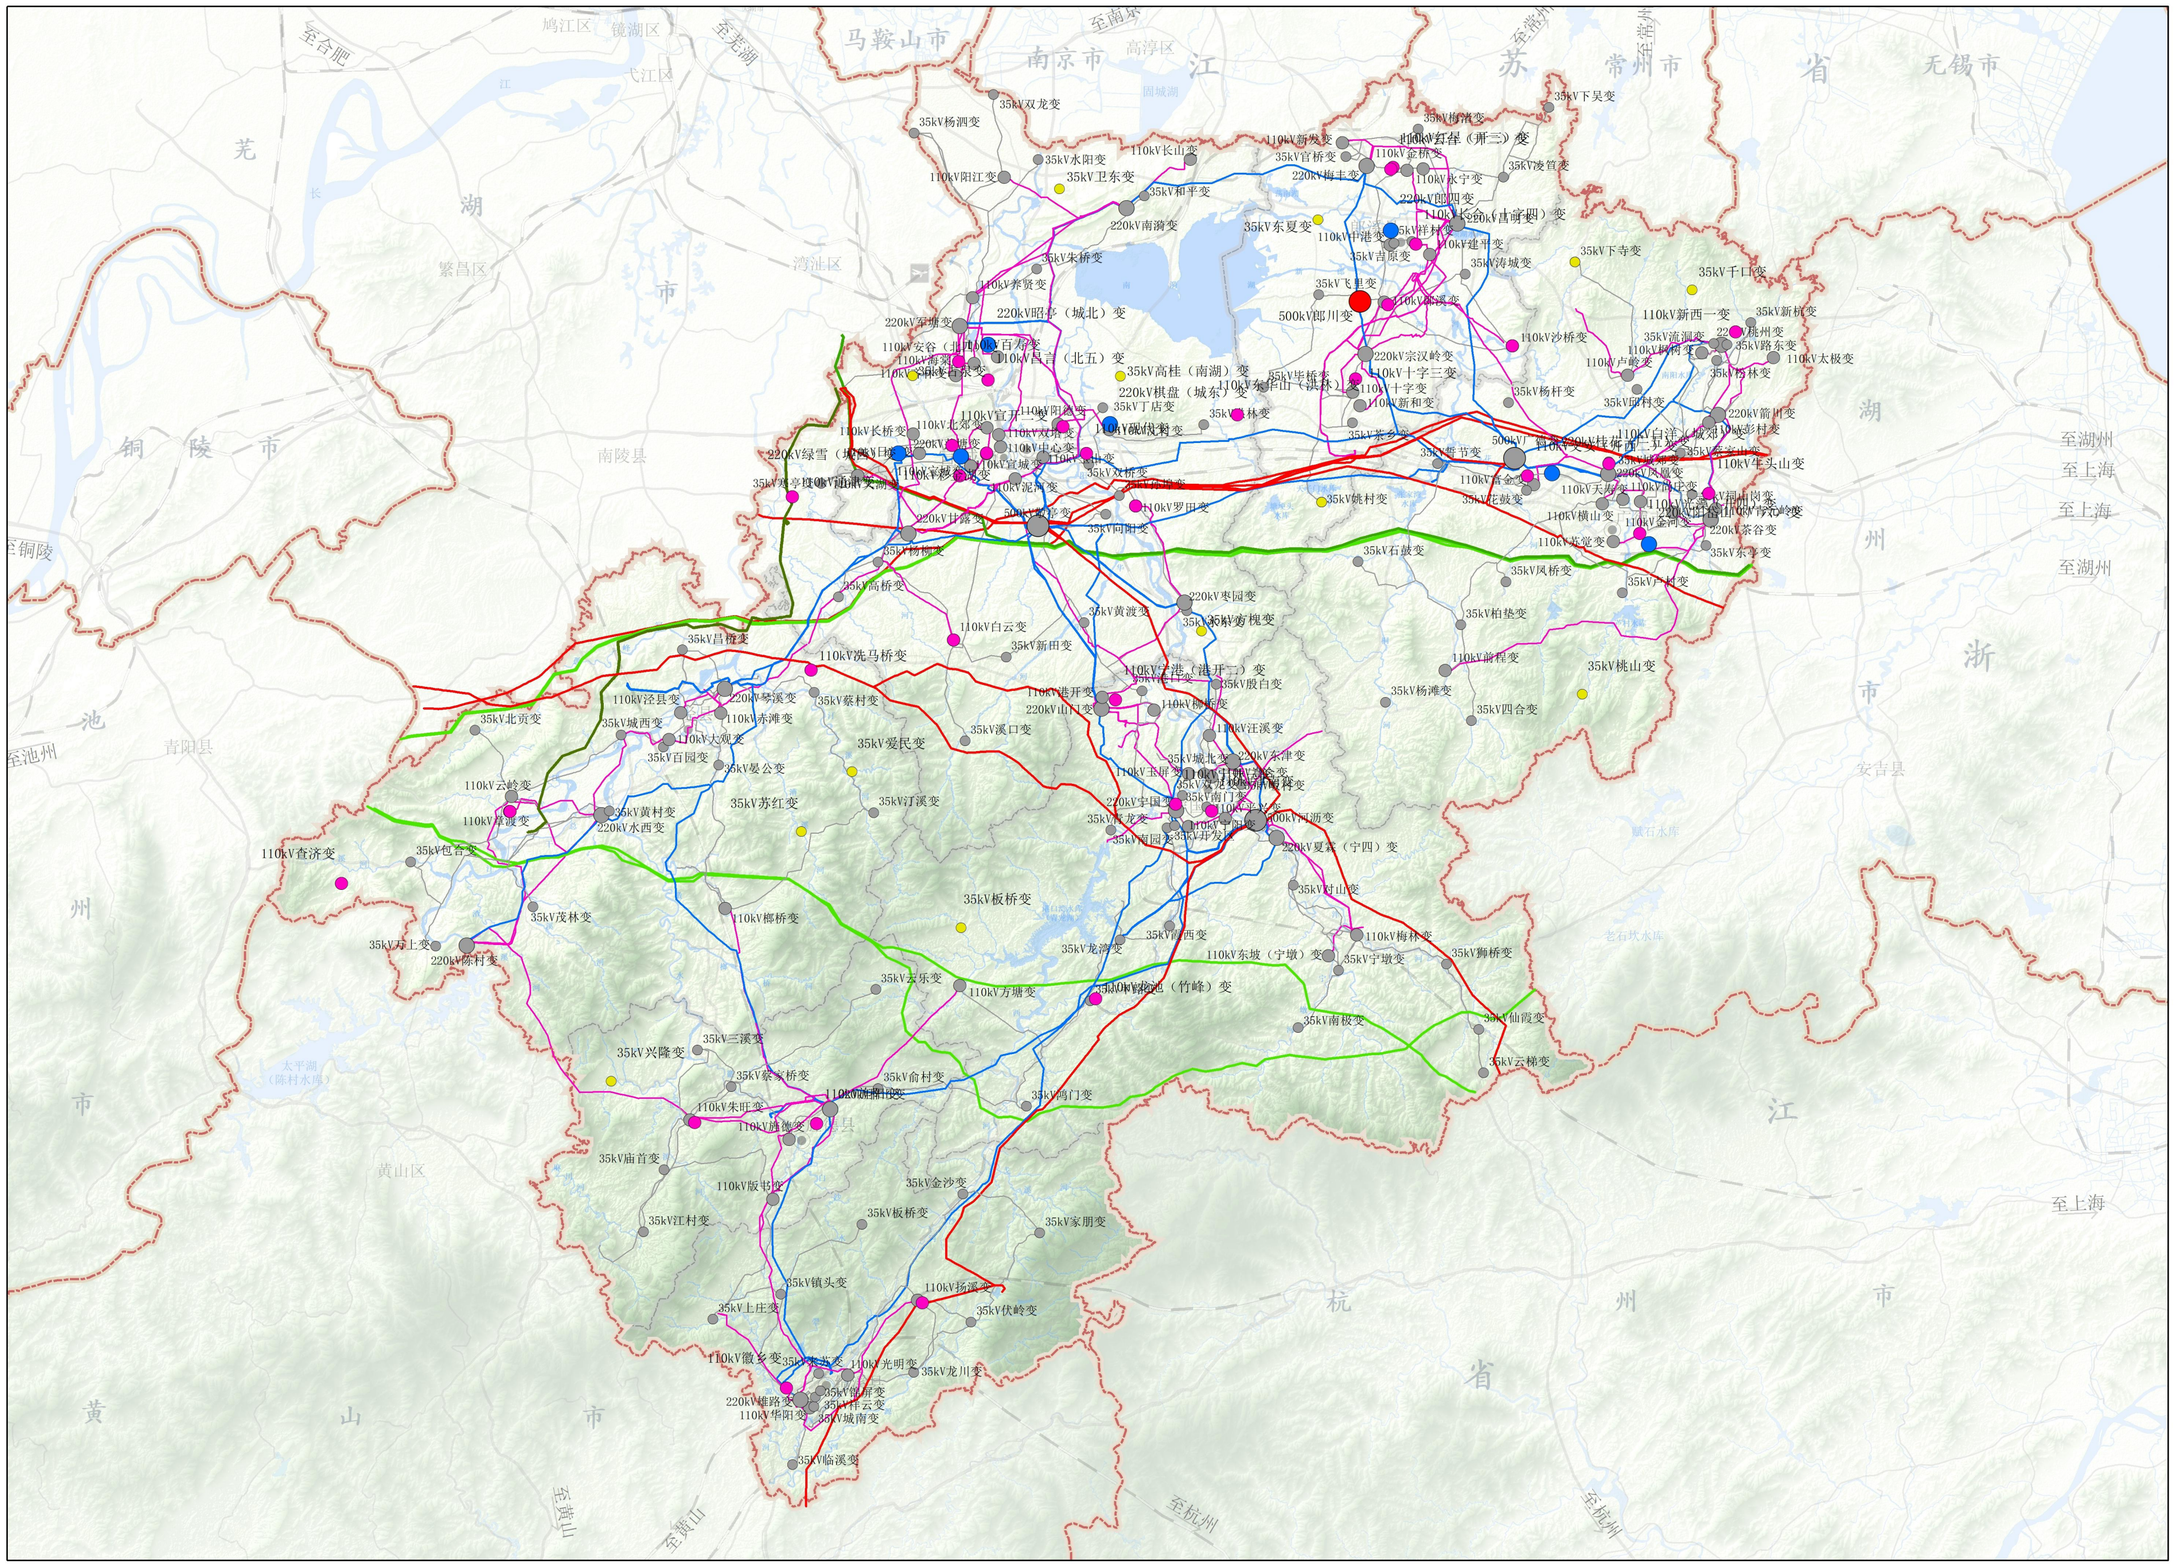


图　例


- 宣城市政府驻地
- 县（市、区）政府驻地
- 省界
- 地级市界
- 县（市、区）界
- 骨干路网
- 现状500kV变电站
- 现状220kV变电站
- 现状110kV变电站
- 现状35kV变电站
- 现状1100kV线路
- 现状1000kV线路
- 现状800kV线路
- 现状500kV线路
- 现状220kV线路
- 现状110kV线路
- 现状35kV线路
- 规划500kV变电站
- 规划220kV变电站
- 规划110kV变电站
- 规划35kV变电站

国网宣城供电公司

宣城市规划设计研究院有限公司

《宣城市供电专项规划（2020-2035年）》（2025年修编）

——2035年35kV及以上电网地理连接图

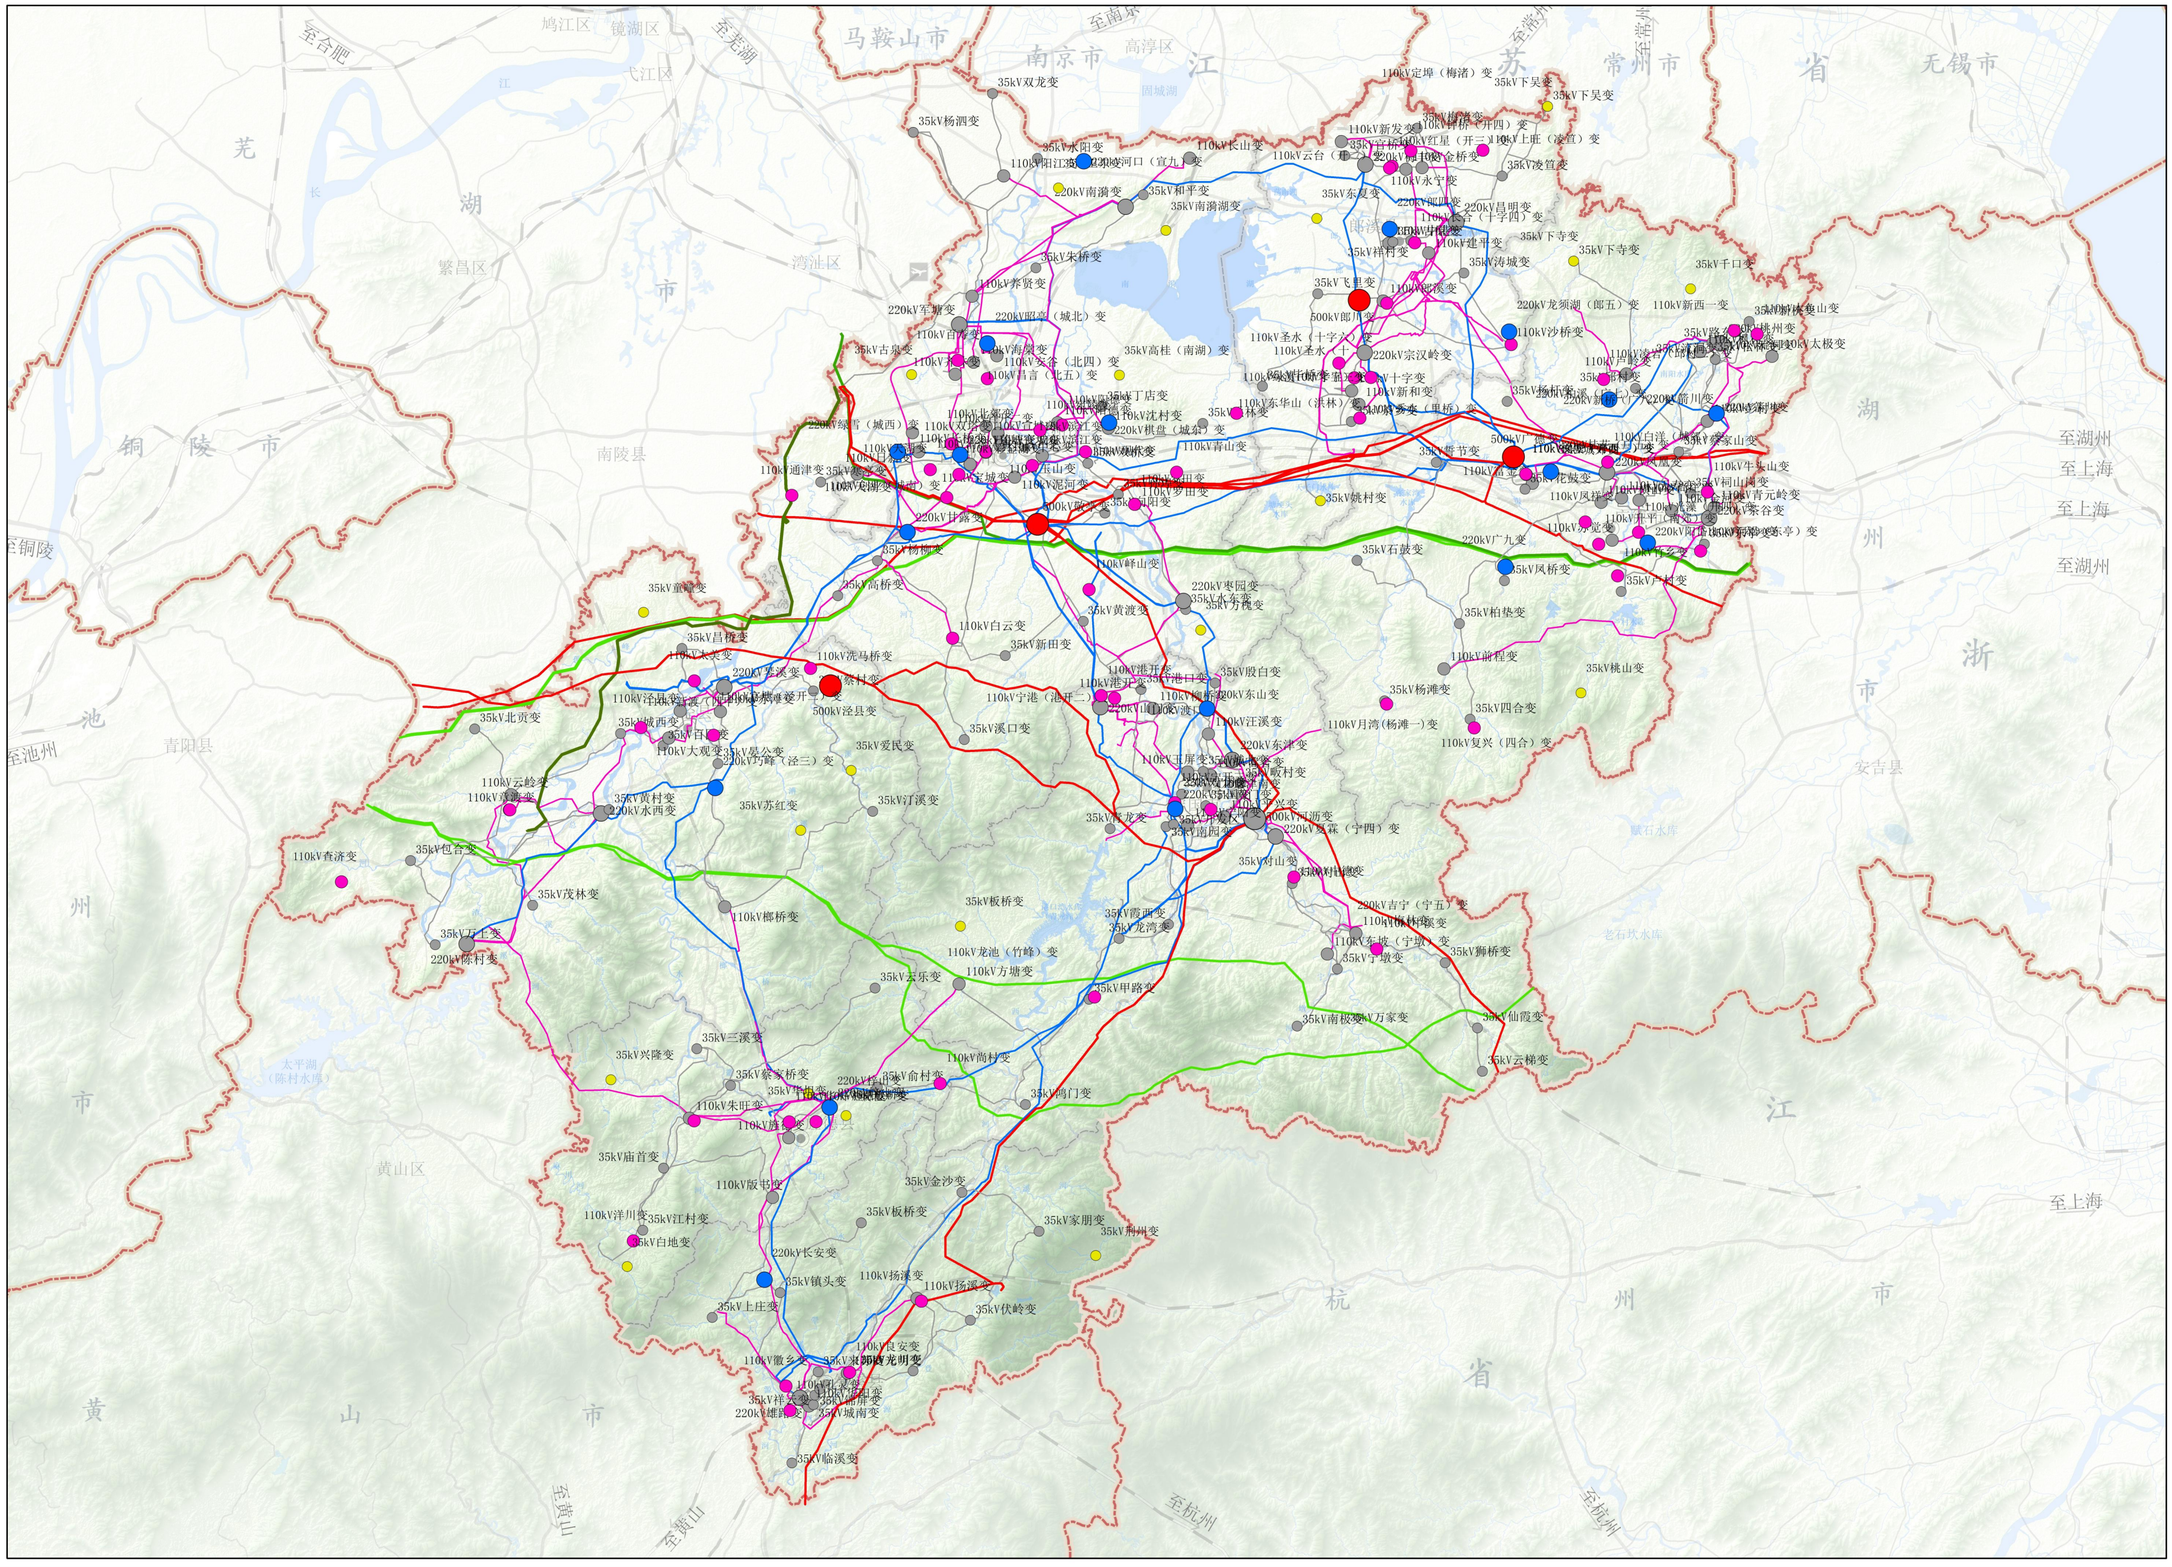


国网宣城供电公司

宣城市规划设计研究院有限公司

《宣城市供电专项规划（2020-2035年）》（2025年修编）

——2035年中心城区输变电规划图

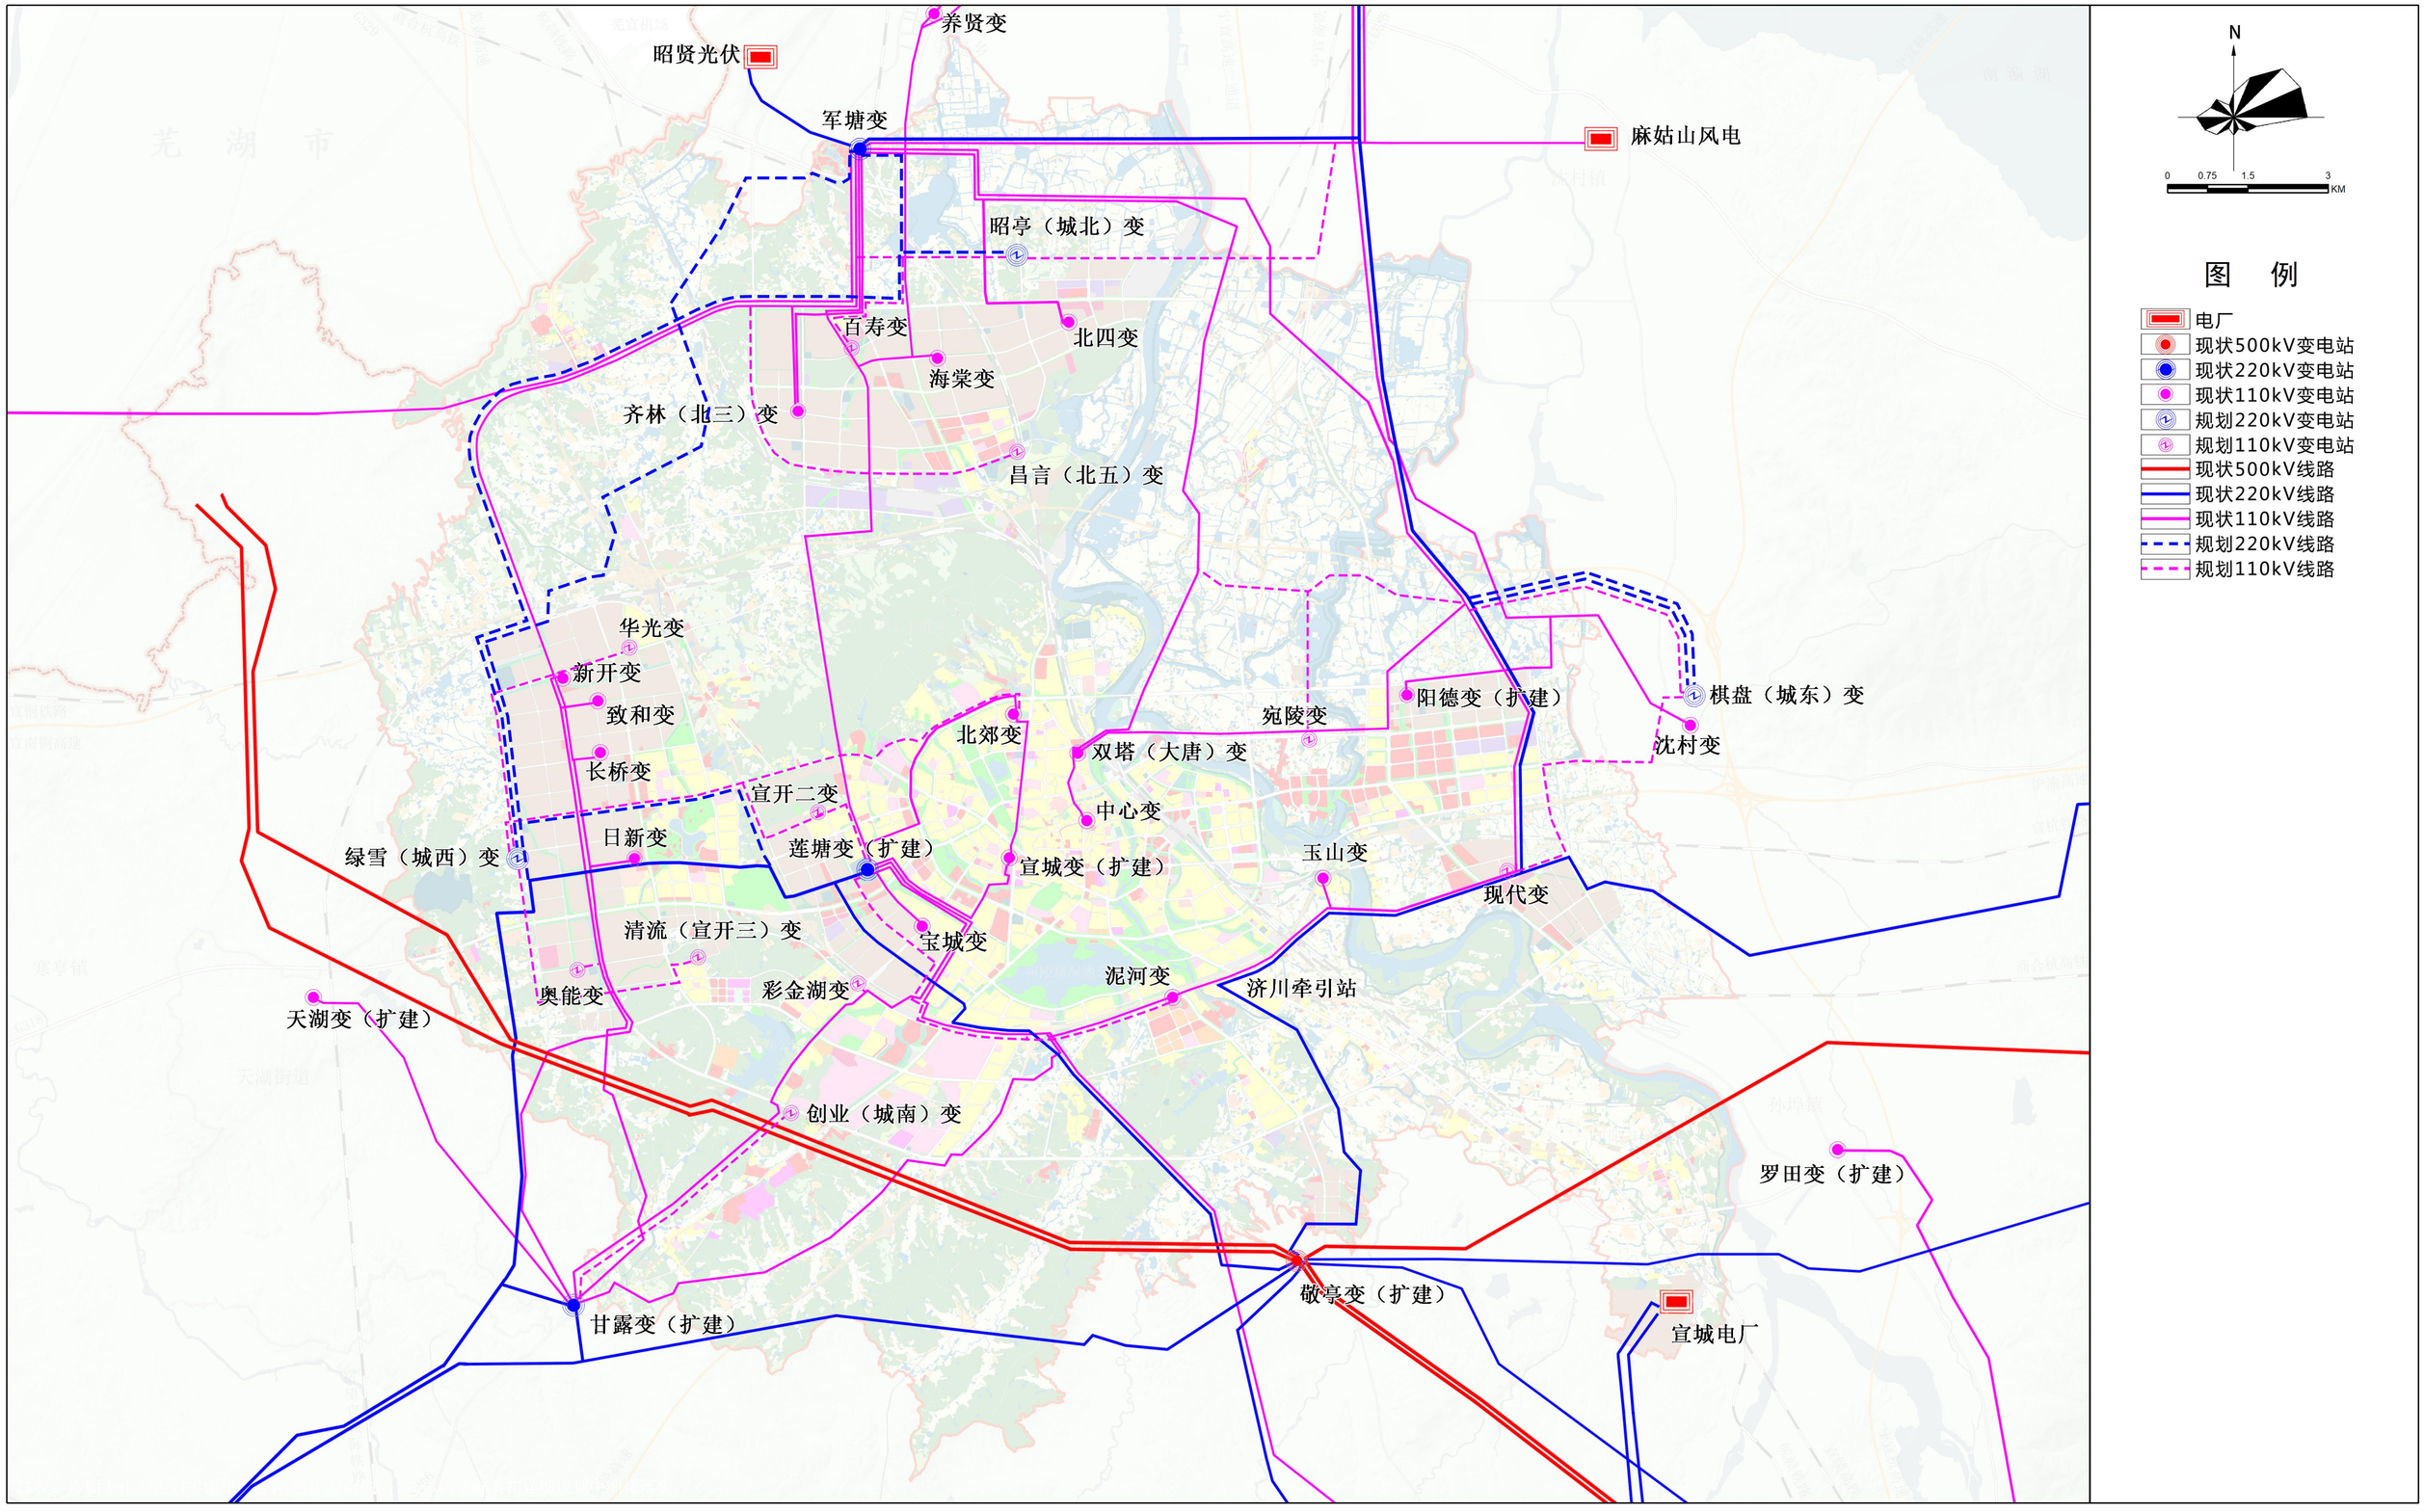

国网宣城供电公司

宣城市规划设计研究院有限公司